


Ambrado feito com tela de arame recozido e pilares de concreto pré-moldado com altura de 2,40 metros

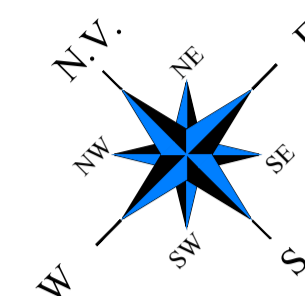

PARQUE MÁQUINAS

1300  
163

BARRACÃO

SECRETARIA DE OBRAS  
Área = 174,00 m²


PORTÃO DE TELA COM ARMAÇÃO EM AÇO  
4,00 X 2,30M

PORTÃO DE TELA  
COM ARMAÇÃO  
EM AÇO 4,00 X  
2,30M

PORTÃO DE TELA  
COM ARMAÇÃO  
EM AÇO 4,00 X  
2,30M

130,00

R U A OSVALDIR PRATA ALVES

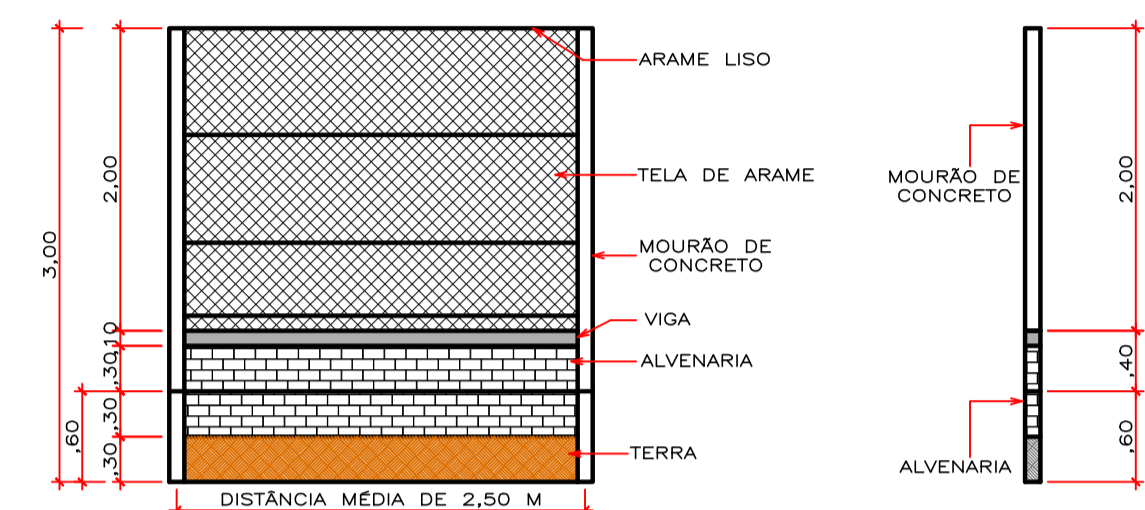

2 DETALHE MOURÕES  
ESCALA 1:50

AVENIDA DA SAUDADE

150,00

RUA PEDRO BORIN

COMPRIMENTO ALAMBRADO \_\_\_\_\_ 624,42 ML  
 ARAME LIÇO (3 FILEIRAS) \_\_\_\_\_ 1.873,26 ML  
 POSTES COMUNS 10X10 \_\_\_\_\_ 168 UN  
 POSTES DE 15X15 \_\_\_\_\_ 12 UN  
 ESCORAS \_\_\_\_\_ 16 UN

Considerações:

A construção do alambrado consistirá na execução de tela de arame galvanizado quadrangular/losangular sobre mourões de concreto. Deverá ser feito o aproveitamento de mourões existentes (ver projeto/legenda). A maioria destes já se encontra fixada no chão. Deverá ser feito um realinhamento dos postes para posterior instalação da tela sobre eles. No restante do espaço deverá ser construído um alambrado novo dando continuidade ao existente reformado. A distância entre os mourões deve variar de 2,40 a 3,00m conforme o espaço disponível.



PREFEITURA MUNICIPAL DE  
MARCELÂNDIA - MT

Projeto:	ARQUITETÔNICO E ESTRUTURAL	Nº Folhas	01	Folha Nº	01
Assunto:	PLANTA BAIXA, DETALHES E LEGENDAS				
Obra:	Construção de Alambrado com Mourões de Concreto e Portões no Pátio de Máquinas e Secretaria de Obras				
Endereço:	Avenida da Saudade esq. com Osvaldir Prata Alves nº 1300 Setor catarinense				
Município:	Marcelândia - Mato Grosso				
Proprietário:	Prefeitura Municipal de Marcelândia - MT			Data:	Ago/2019

Coordenadas:  
 Latitude 11° 5' 22,68" S  
 Longitude 54° 31' 18,56" O

Proprietário:  
  
 Prefeitura Municipal de Marcelândia  
 CNPJ: 03.238.987/0001-75

Localização Esquemática :



Responsável Técnico :  
  
 Thiago Rodrigues de Oliveira  
 Arquiteto & Urbanista - CAU-MT A72588-9

Autenticações:

1 PLANTA BAIXA E LOCALIZAÇÃO  
ESCALA 1:300