
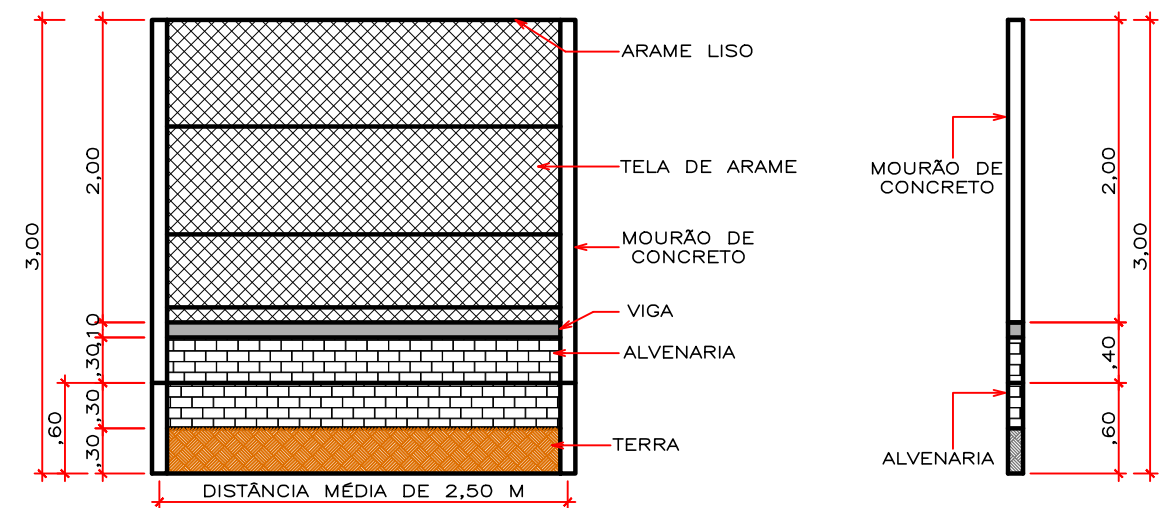


- COMPRIMENTO ALAMBRADO _____ 66 ML
- ARAME LISO _____ 198 ML
- POSTES COMUNS 10X10 _____ 25 UN
- POSTES DE 15X15 _____ 08 UN
- ESCORAS _____ 08 UN

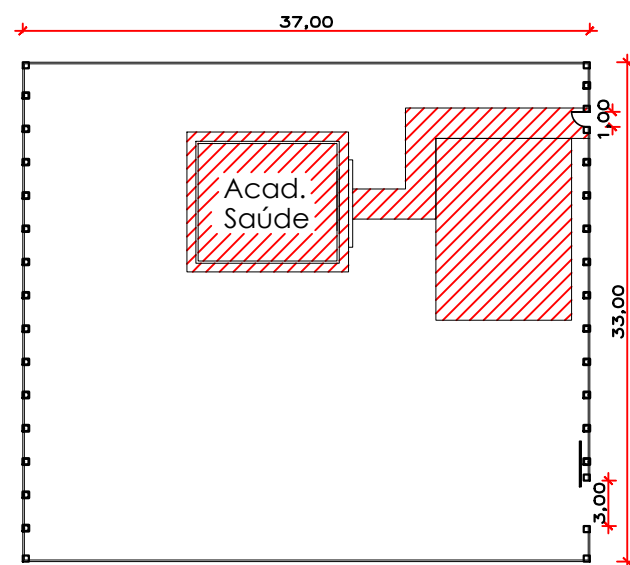

Considerações:

A construção do alambrado consistirá na execução de tela de arame galvanizado quadrangular/losangular sobre mourões de concreto. A distância entre os mourões deve variar de 2,40 a 3,00m conforme o espaço disponível.

Obs: Os alambrados nas laterais são existentes, deverá ser construído alambrados apenas na frente e nos fundos.

ASSUNTO: CONSTRUÇÃO DE ALAMBRADO ACAMEMIA				REPOSÁVEL TÉCNICO: THIAGO RODRIGUES DE OLIVEIRA Arquiteto & Urbanista - CAU-MT A72588-9				PREFEITURA MUNICIPAL DE MARCELÂNDIA Departamento de Engenharia e Arquitetura	
LEGENDA				ESCALA: 1:1500		DATA DE ENTREGA: 05/08/2019		COORDENADAS: Latitude 11° 4'39,64"S Longitude 54°30'42,52"O	
								OBRA: CONSTRUÇÃO DO ALAMBRADO ACADEMIA DE SAÚDE	
								ENDEREÇO: RUA DOMINGO MARTINIS	
								FOLHA Nº PG-01	