



1 PLANTA DE COBERTURA
ESCALA 1:75

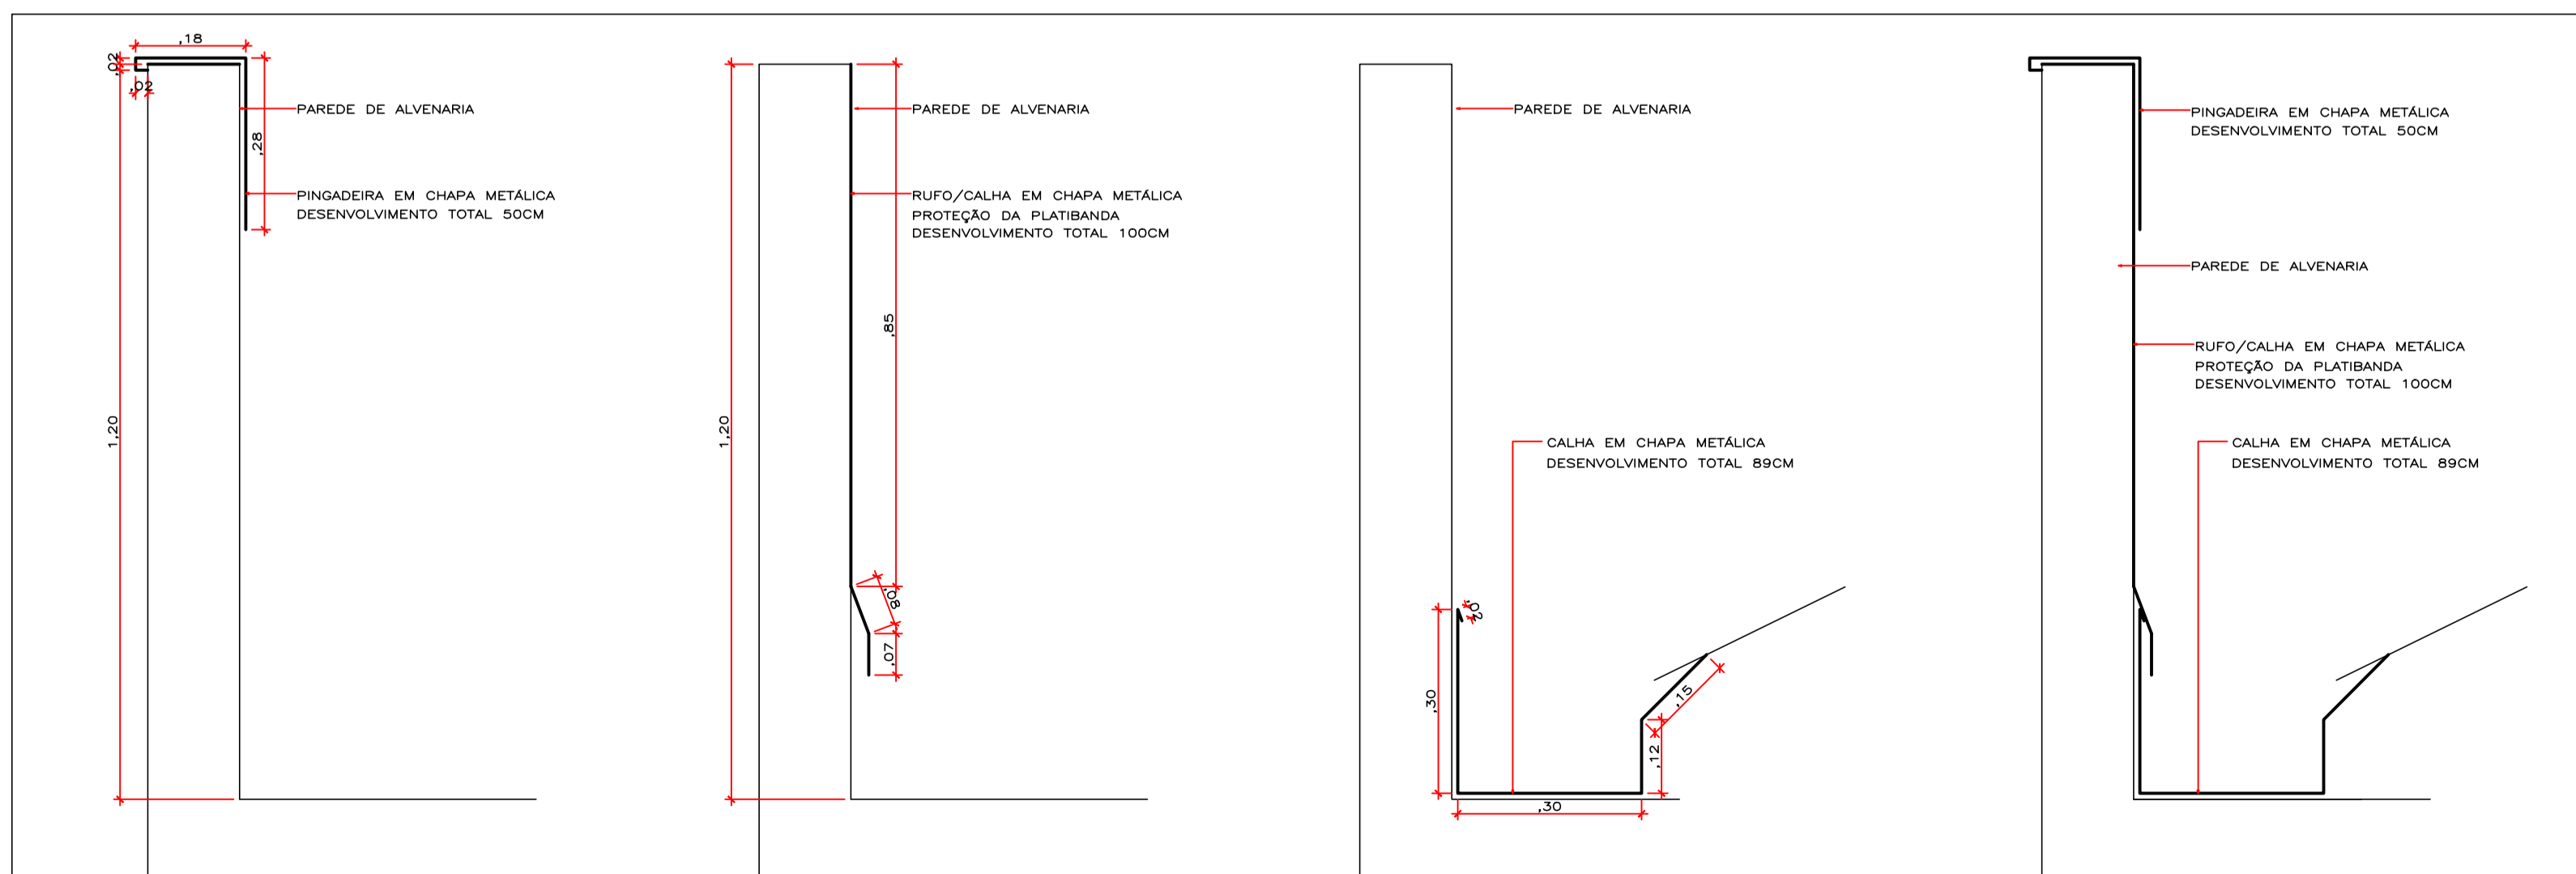

2 DETALHAMENTO CALHAS E RUFOS
ESCALA 1:10

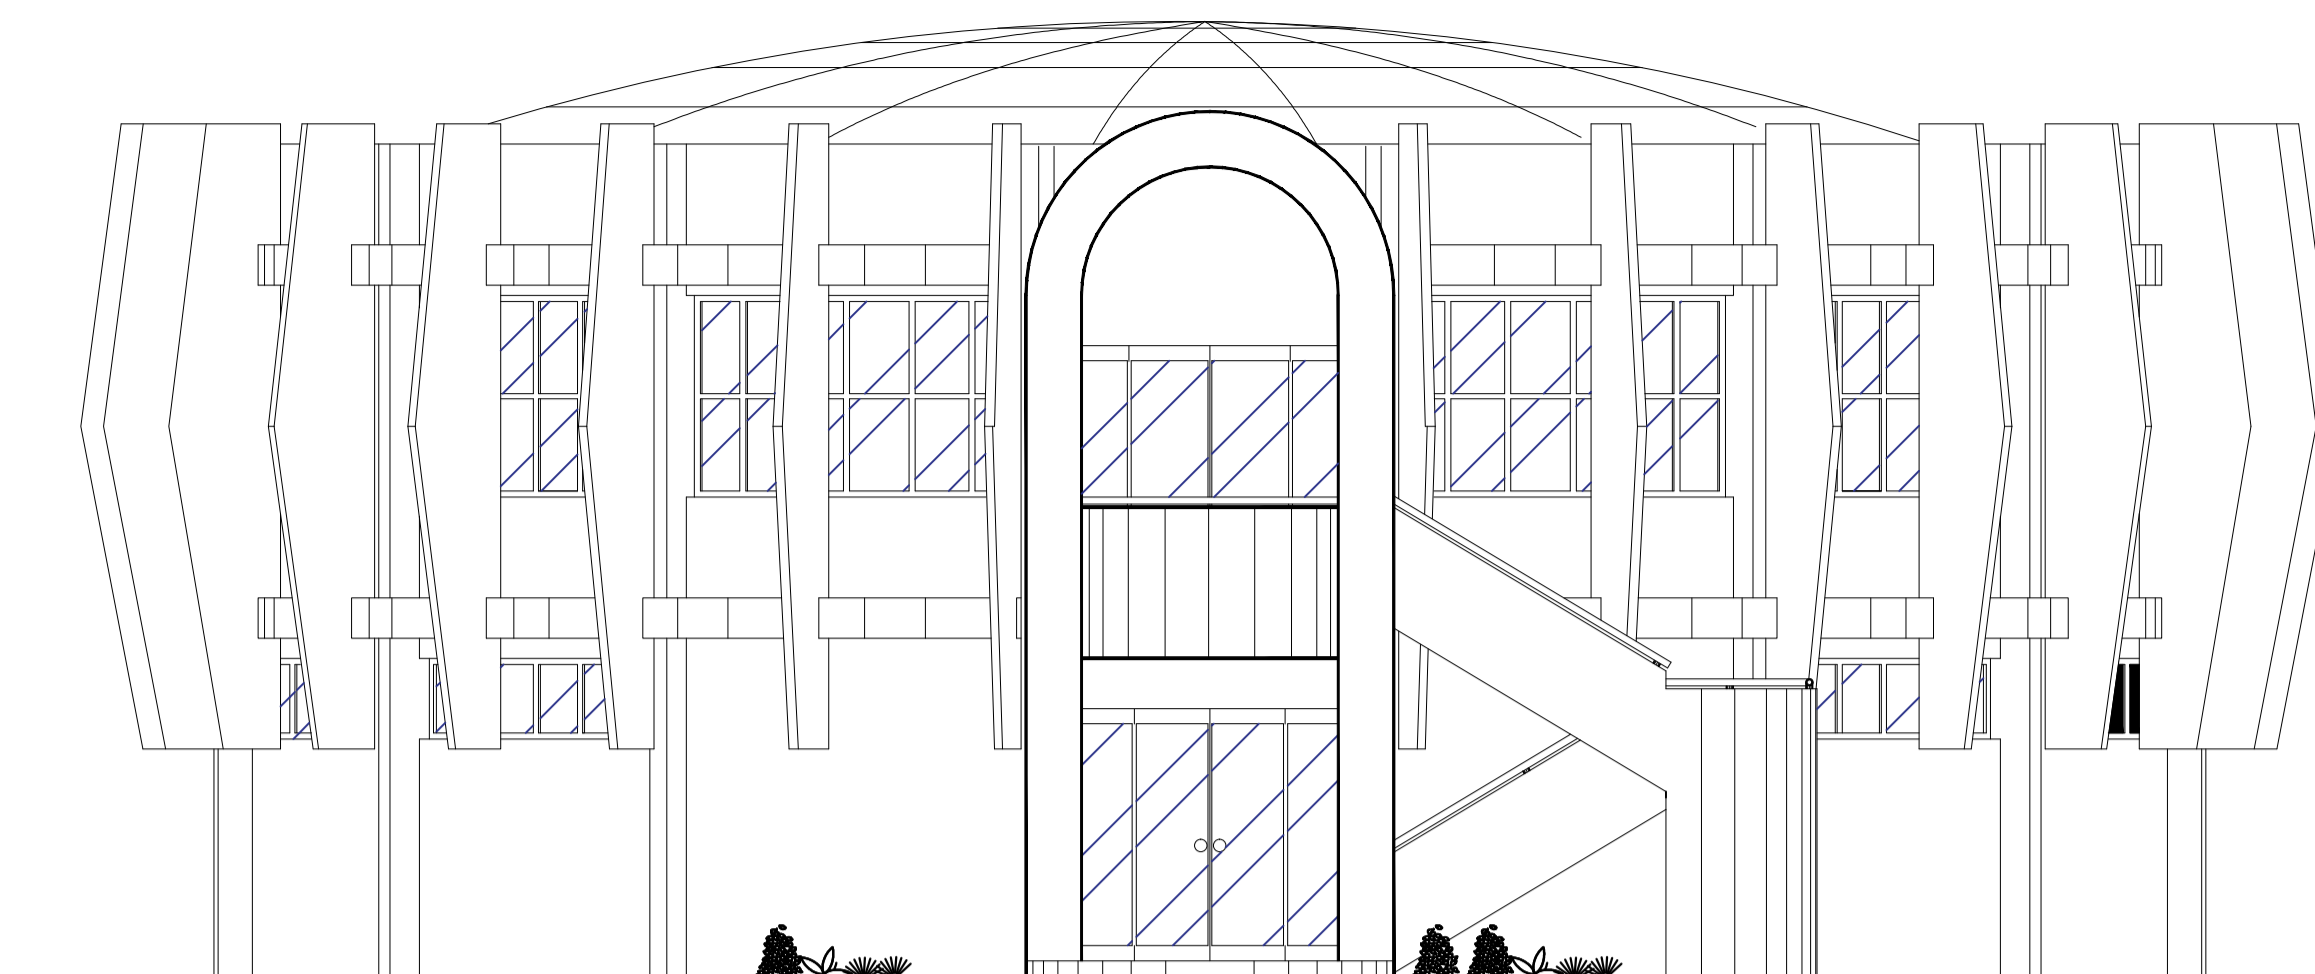

3 FACHADA PRINCIPAL
ESCALA 1:75


RESTAURAÇÃO DA COBERTURA DO ANFITEATRO MUNICIPAL DE MARCELÂNDIA

A RESTAURAÇÃO DA COBERTURA DO ANFITEATRO MUNICIPAL VISA ELIMINAR OS PROBLEMAS DE INFILTRAÇÃO DE ÁGUA DECORRENTES DAS IMPERFEIÇÕES DA COBERTURA QUE SOFRE COM A AÇÃO DO TEMPO. PARA ISSO O TELHAMENTO EXISTENTE SERÁ TOTALMENTE SUBSTITUÍDO ASSIM COMO OS RUFOS E CALHAS. A ESTRUTURA METÁLICA PERMANECERÁ A MESMA.

A OBRA DE RESTAURO DA COBERTURA SEGUIRÁ OS SEGUINTE PROCEDIMENTOS:

- RETIRADA DOS RUFOS E TELHAMENTO EXISTENTES;
- RETIRADA DAS CALHAS E PINGADEIRAS;
- INSTALAÇÃO DE NOVAS CALHAS INTERLIGADAS AOS RUFOS E PINGADEIRAS CONFORME INDICAÇÕES DESTA PROJETO;
- FIXAÇÃO DO NOVO TELHAMENTO SOBRE A ESTRUTURA;
- INSTALAÇÃO DAS CUMEEIRAS EM CHAPA METÁLICA SOBRE OS ENCONTROS DE TELHAS.

A CALHA DE ESCOAMENTO DAS ÁGUAS DEVERÁ SER IMPERMEABILIZADA COM MANTA TERMOPLÁSTICA EM TODA SUA EXTENSÃO.

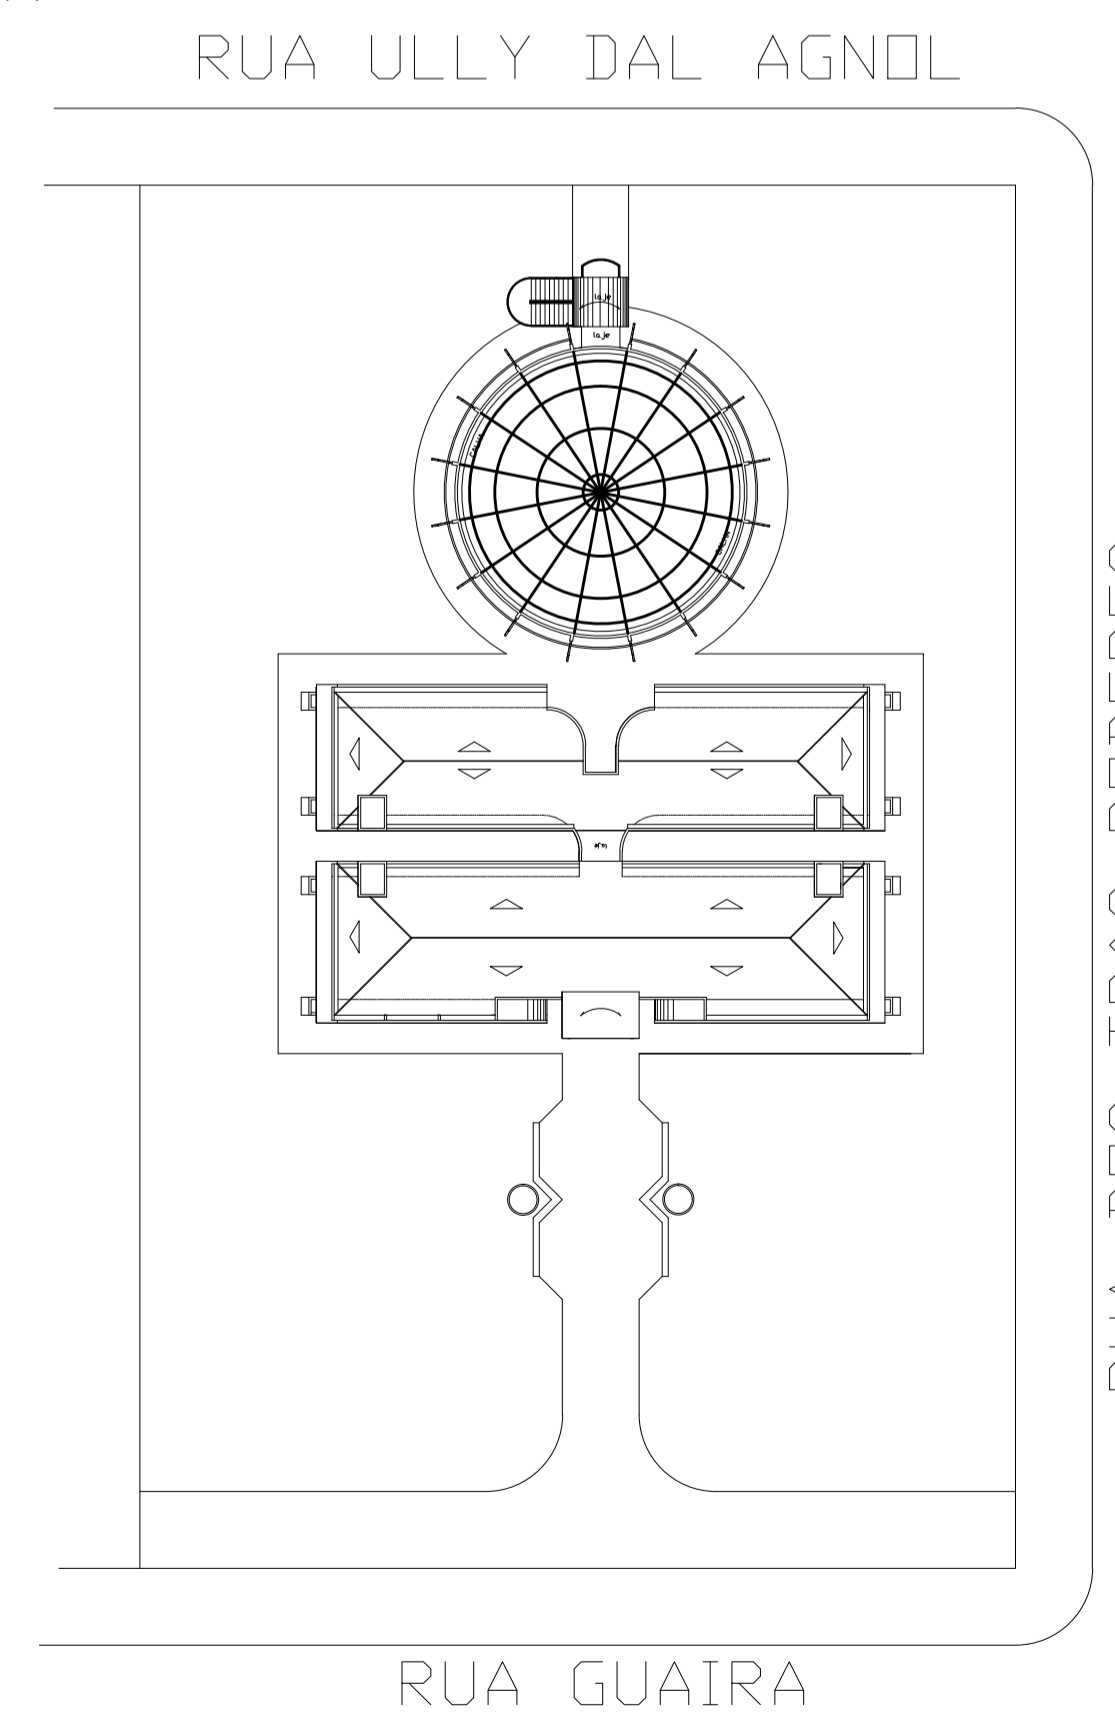

4 PLANTA DE LOCALIZAÇÃO
ESCALA 1:500

| | | | | | |
|--|--|----------|-------------------------------------|-------------------|-----------|
|  <p>PREFEITURA MUNICIPAL DE MARCELÂNDIA - MT</p> | | Projeto: | ARQUITETÔNICO | Nº Folhas | Folha Nº |
| | | | | 01 | 01 |
| Assunto: PLANTA DE COBERTURA, LOCALIZAÇÃO E DETALHES | | | | | |
| Obra: Restauração do Telhado do Anfiteatro Municipal | | | | | |
| Endereço: Rua dos Três Poderes, nº777, Centro | | | | | |
| Município: Marcelândia - Mato Grosso | | | | | |
| Proprietário: Prefeitura Municipal de Marcelândia - MT | | | | Data: Agosto/2019 | |
| Áreas: | | | Proprietário: | | |
| Terreno.....4950,00 m² | | | Prefeitura Municipal de Marcelândia | | |
| Área Paço.....545,37 m² | | | CNPJ: 03.238.987/0001-75 | | |
| Área Anfiteatro/Biblioteca...694,48 m² | | | Responsável Técnico | | |
| Localização Esquemática: | | | Fabiana Zacarias Ramos | | |
|  | | | Engenheira Civil - CREA MT033060 | | |
| Coordenadas Geográficas: Latitude 11°05'05.4"S Longitude 54°31'19.3"W | | | | | |
| Autenticações: | | | | | |