


PROJETO GEOMÉTRICO

ASSUNTO: PROJETO GEOMÉTRICO ESTRADA BOIADEIRA NORDESTE TRECHO II			REPONSÁVEL TÉCNICO:		PREFEITURA MUNICIPAL DE MARCELÂNDIA Departamento de Engenharia e Arquitetura	
LEGENDA	ESCALA: SEM ESCALA	DATA DE ENTREGA:	FABIANA ZACARIAS RAMOS Engenheira Civil - CREAMT033060		OBRA:	INFRA-ESTRUTURA-PAVIMENTAÇÃO ASFÁLTICA
					ENDEREÇO:	MARCELÂNDIA - ESTRADA BOIADEIRA NORDESTE (TRECHO II)
					FOLHA Nº PG-01	



ASSUNTO: LAYOUT DE LOCALIZAÇÃO

REPONSÁVEL TÉCNICO:



PREFEITURA MUNICIPAL DE MARCELÂNDIA
Departamento de Engenharia e Arquitetura

OBRA: INFRA-ESTRUTURA-PAVIMENTAÇÃO ASFÁLTICA

ENDEREÇO: MARCELÂNDIA - ESTRADA BOIADEIRA NORDESTE
(TRECHO II)


FOLHA Nº
PG-02

LEGENDA

ESCALA:
SEM ESCALA

DATA DE ENTREGA:

FABIANA ZACARIAS RAMOS
Engenheira Civil - CREAMT033060

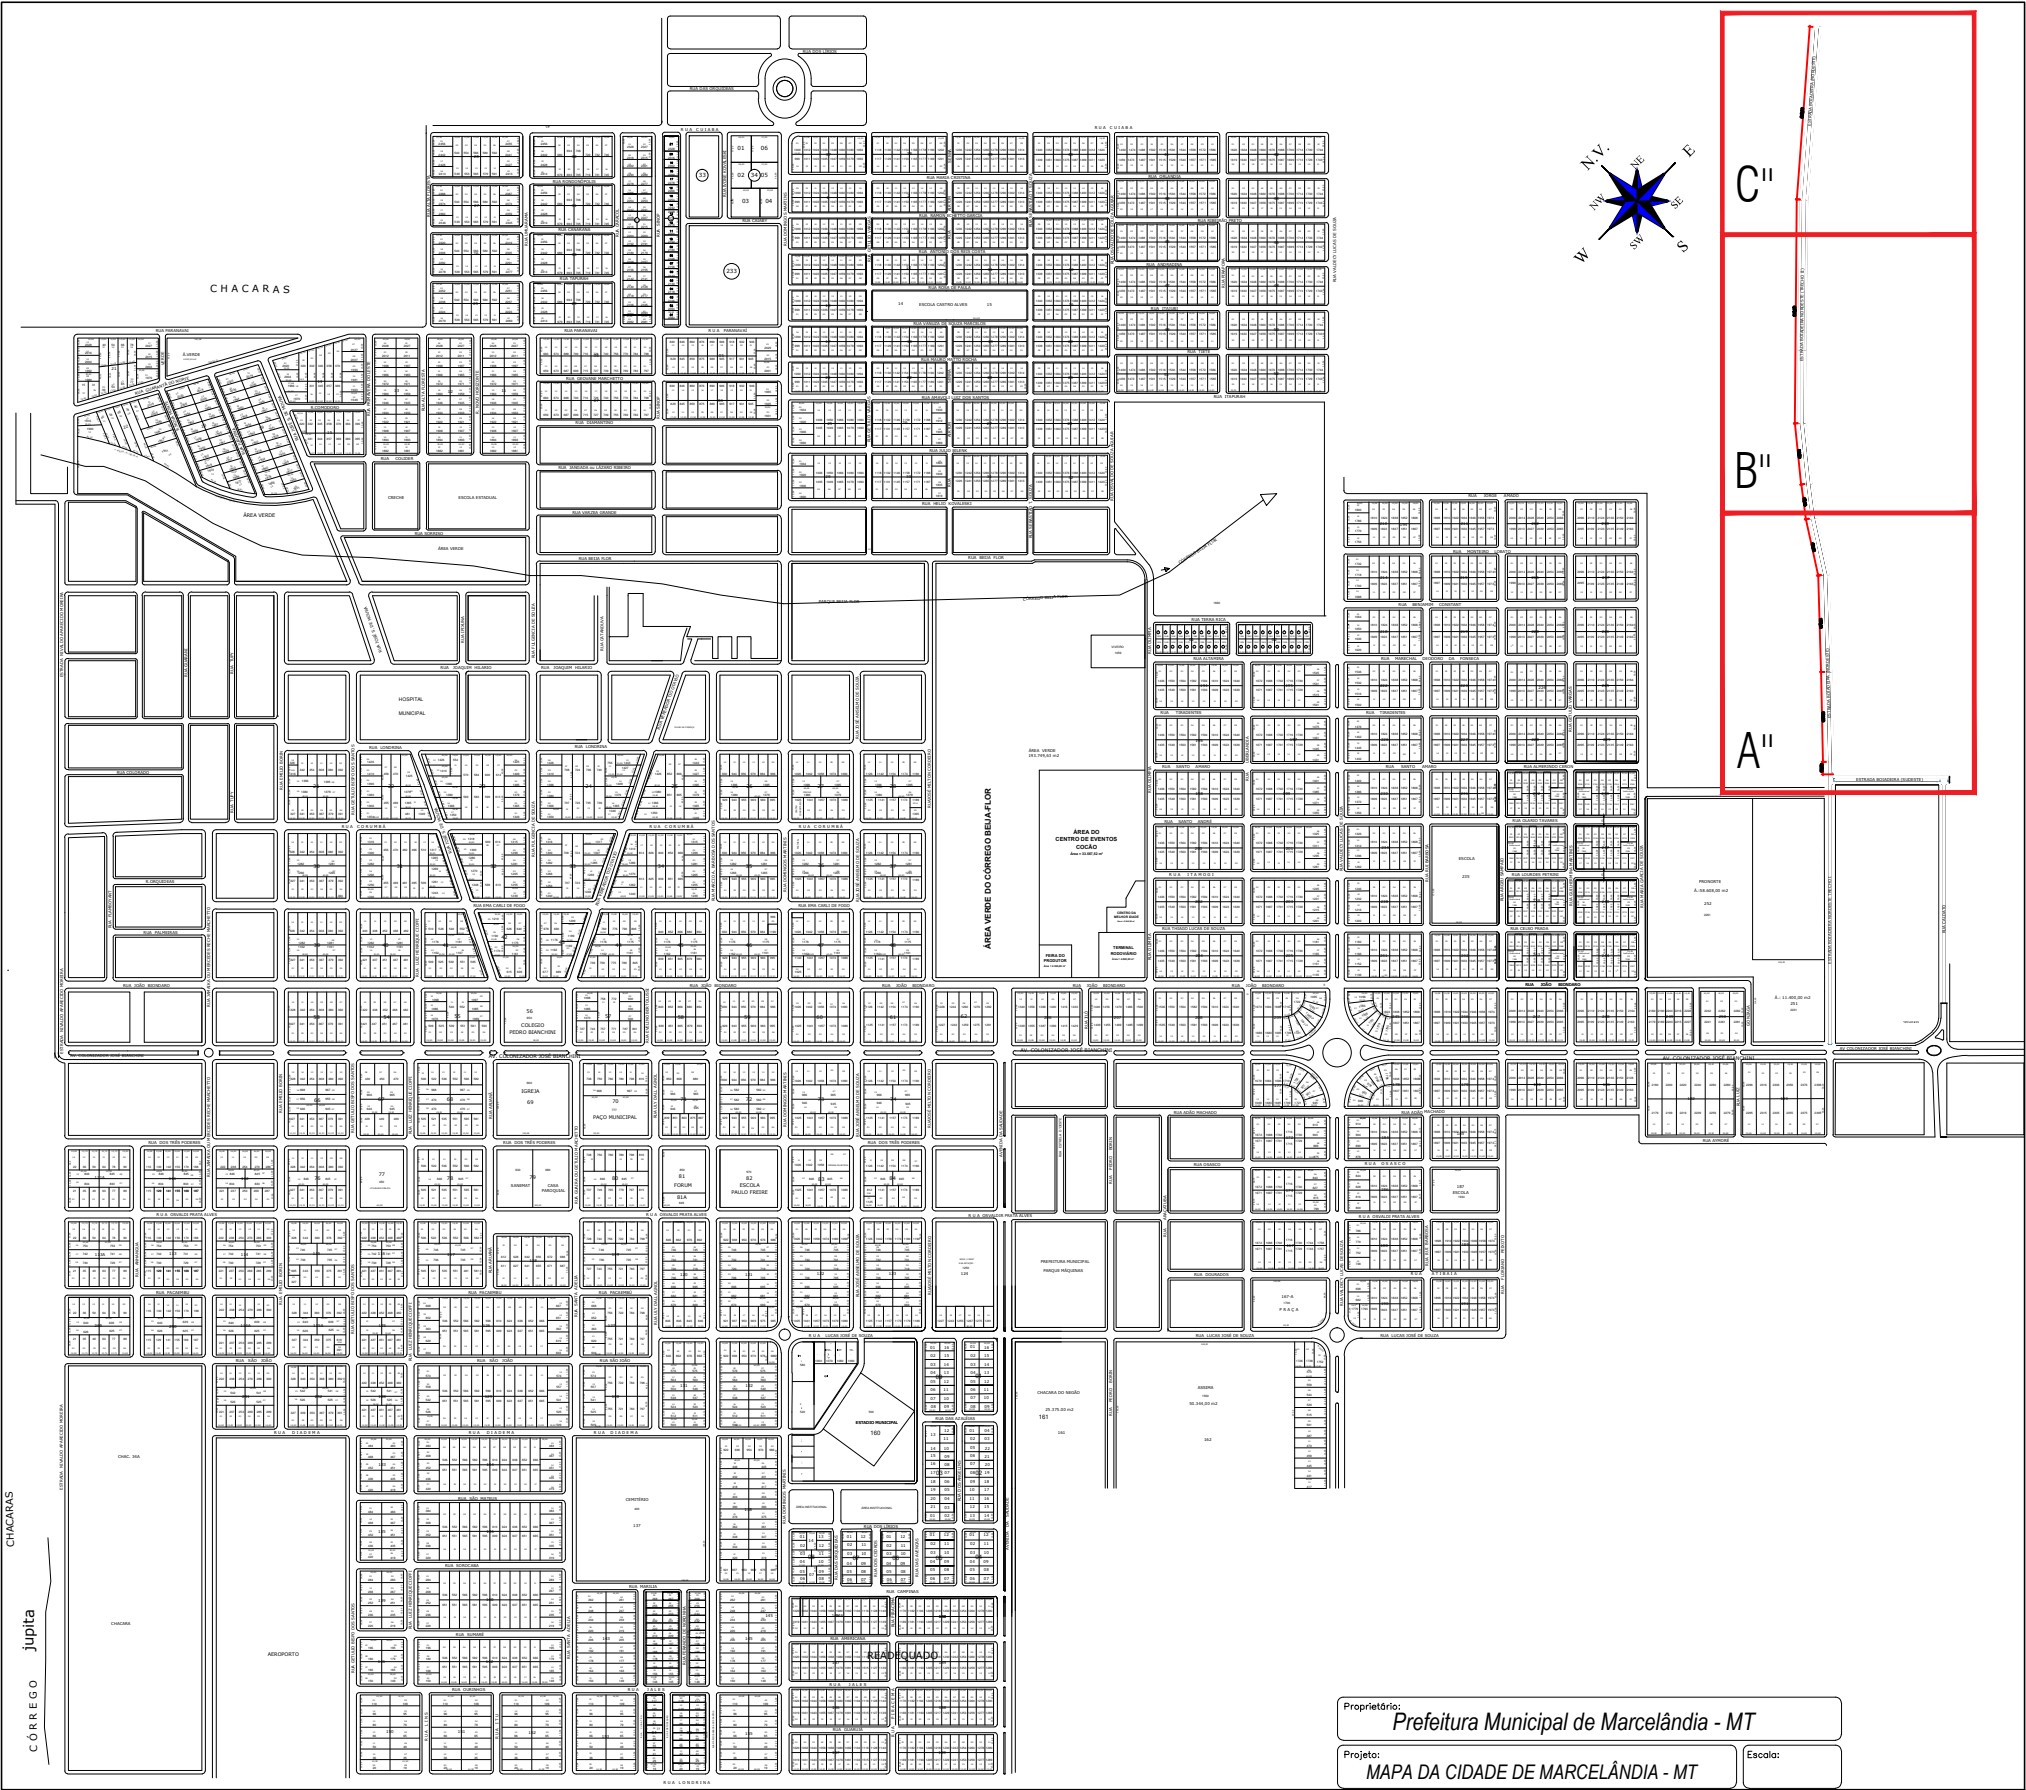

ASSUNTO: LOCALIZAÇÃO

LEGENDA

ESCALA:
SEM ESCALA

DATA DE ENTREGA:

REPONSÁVEL TÉCNICO:

FABIANA ZACARIAS RAMOS
Engenheira Civil - CREAMT033060






PREFEITURA MUNICIPAL DE MARCELÂNDIA
Departamento de Engenharia e Arquitetura

OBRA: INFRA-ESTRUTURA-PAVIMENTAÇÃO ASFÁLTICA

ENDEREÇO: MARCELÂNDIA - ESTRADA BOIADEIRA NORDESTE
(TRECHO II)

FOLHA Nº
PG-03

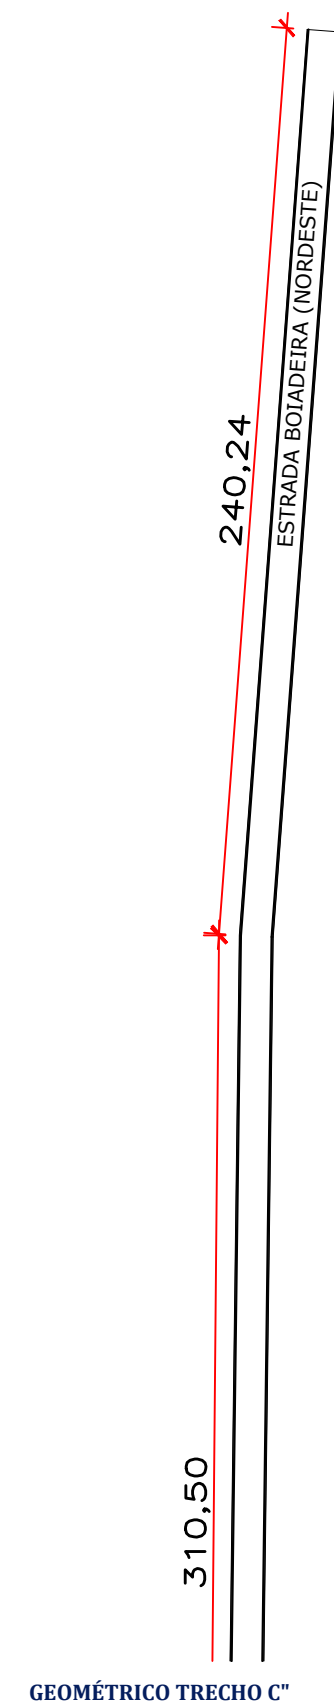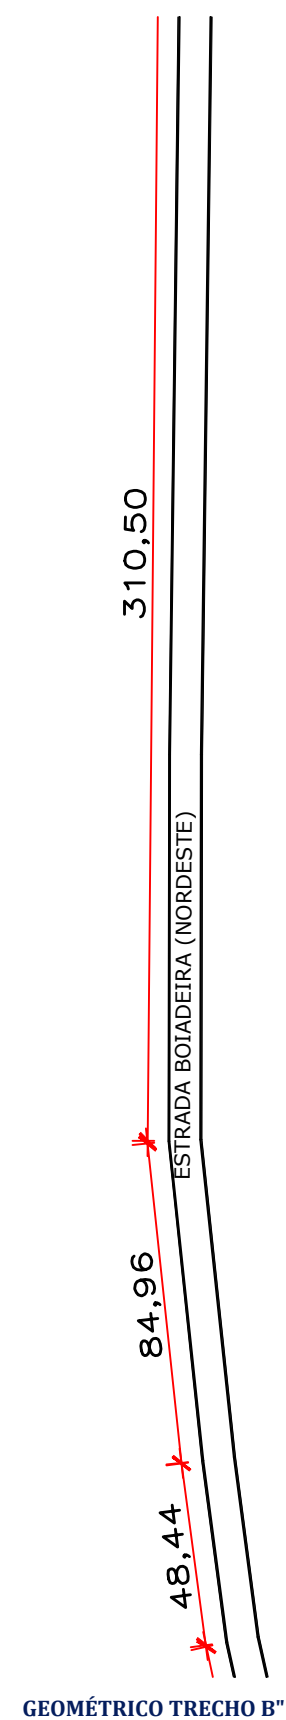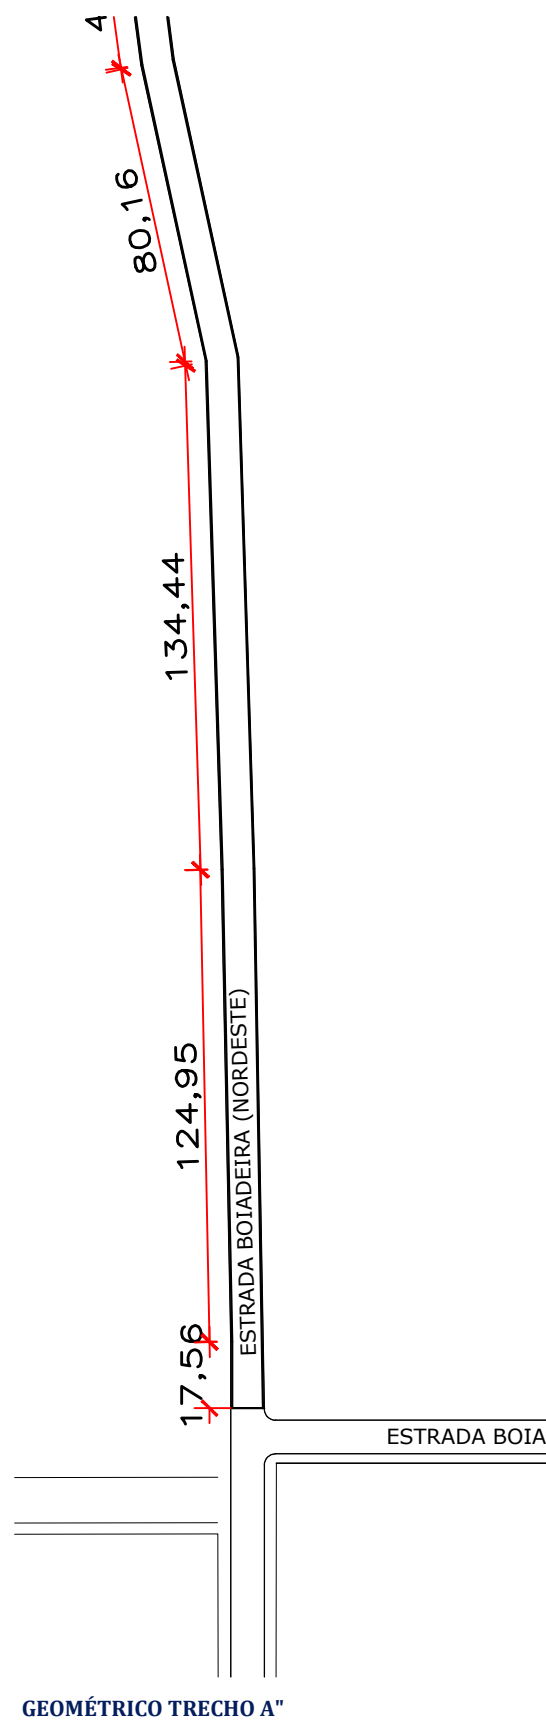

ASSUNTO: PROJETO GEOMÉTRICO

REPONSÁVEL TÉCNICO:



PREFEITURA MUNICIPAL DE MARCELÂNDIA
Departamento de Engenharia e Arquitetura

OBRA: INFRA-ESTRUTURA-PAVIMENTAÇÃO ASFÁLTICA

ENDEREÇO:	MARCELÂNDIA - ESTRADA BOIADEIRA NORDESTE (TRECHO II)
------------------	---

FOLHA Nº
PG-04


LEGENDA

ESCALA:
SEM ESCALA

DATA DE ENTREGA:

FABIANA ZACARIAS RAMOS
Engenheira Civil - CREAMT033060


ESTRADA BOIADEIRA

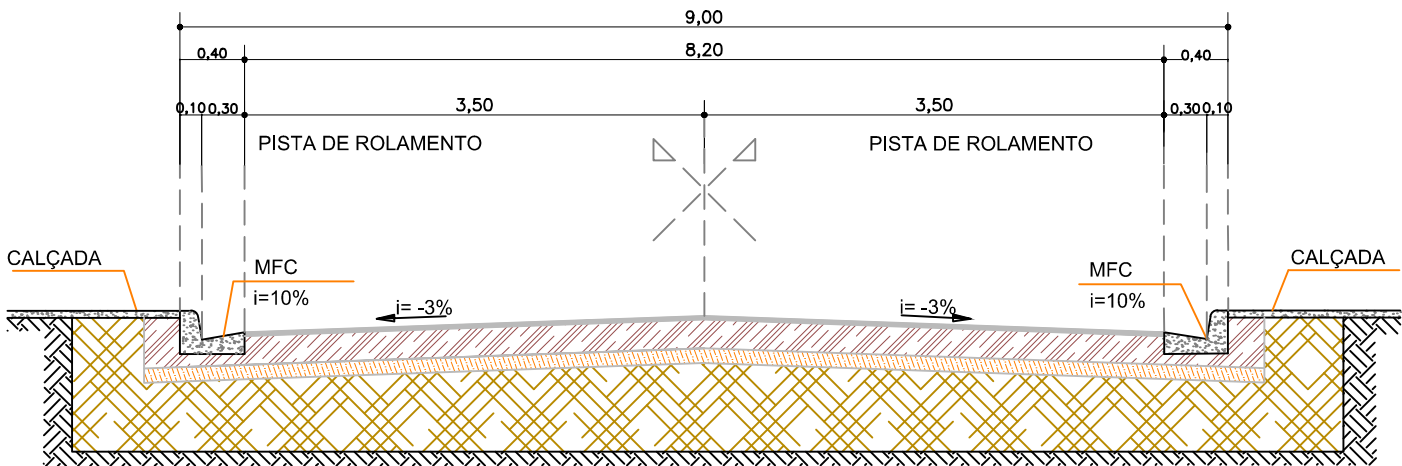

extensão variável

EST. 0
Início da Rua

EST. FINAL
Final da Rua

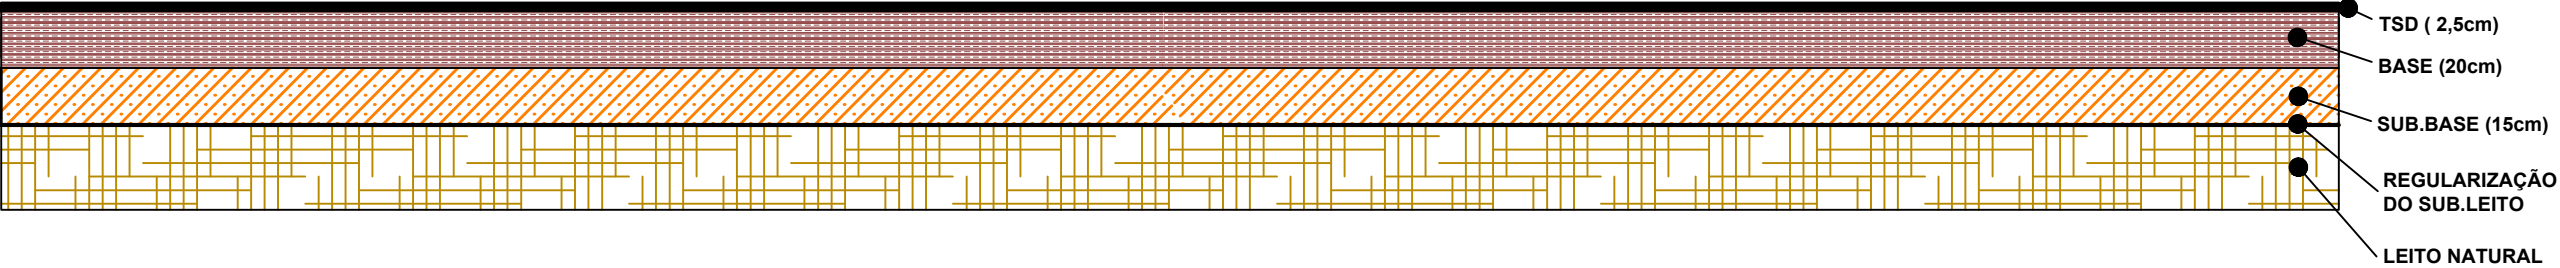

ASSUNTO: SEÇÃO TIPO DE PAVIMENTO

REPONSÁVEL TÉCNICO:



PREFEITURA MUNICIPAL DE MARCELÂNDIA
Departamento de Engenharia e Arquitetura

OBRA: INFRA-ESTRUTURA-PAVIMENTAÇÃO ASFÁLTICA

ENDEREÇO: MARCELÂNDIA - ESTRADA BOIADEIRA NORDESTE
(TRECHO II)

LEGENDA
SUBLEITO

ESCALA:
SEM ESCALA

DATA DE ENTREGA:

FABIANA ZACARIAS RAMOS
Engenheira Civil - CREAMT033060

FOLHA Nº
PV-05

QUADRO DE RUAS A PAVIMENTAR				
LOGRADOURO	LARGURA (m)	EXTENSÕES (m)	EMBOCADURAS (m²)	ÁREA (m²)
ESTRADA BOIADEIRA NORDESTE TRECHO II	8,20	1041,25	8,00	8.538,25
TOTAL (M²)		1041,25	TOTAL (M²)	8.538,25

QUADRO DE COORDENADAS DE RUAS					
LOGRADOURO	EXTENSÃO (M)	COORDENADAS INICIAIS		COORDENADAS FINAIS	
ESTRADA BOIADEIRA NORDESTE TRECHO II	1417,54	11°05'42.0"S	54°30'36.5"W	11°05'33.5"S	54°30'28.0"W

ASSUNTO: QUADRO DE ÁREAS E COORDENADAS

REPONSÁVEL TÉCNICO:



PREFEITURA MUNICIPAL DE MARCELÂNDIA
Departamento de Engenharia e Arquitetura

OBRA: INFRA-ESTRUTURA-PAVIMENTAÇÃO ASFÁLTICA

ENDEREÇO: MARCELÂNDIA - ESTRADA BOIADEIRA NORDESTE
(TRECHO II)

LEGENDA

ESCALA:
SEM ESCALA

DATA DE ENTREGA:

FABIANA ZACARIAS RAMOS
Engenheira Civil - CREAMT033060

FOLHA Nº
PG-06