


# PROJETO GEOMÉTRICO

ASSUNTO: PROJETO GEOMÉTRICO RUAS PARANAÍ , NOBRES, DIAMANTINO, JANGADA E VÁRZEA GRANDE (VILA ISABEL)			REPONSÁVEL TÉCNICO:		PREFEITURA MUNICIPAL DE MARCELÂNDIA Departamento de Engenharia e Arquitetura	
					OBRA:	INFRA-ESTRUTURA-PAVIMENTAÇÃO ASFÁLTICA
LEGENDA	ESCALA: SEM ESCALA	DATA DE ENTREGA:	FABIANA ZACARIAS RAMOS Engenheira Civil - CREAMT033060		ENDEREÇO:	FOLHA Nº PG-01
RUAS PARANAÍ , NOBRES, DIAMANTINO, JANGADA E VÁRZEA GRANDE (VILA ISABEL)						

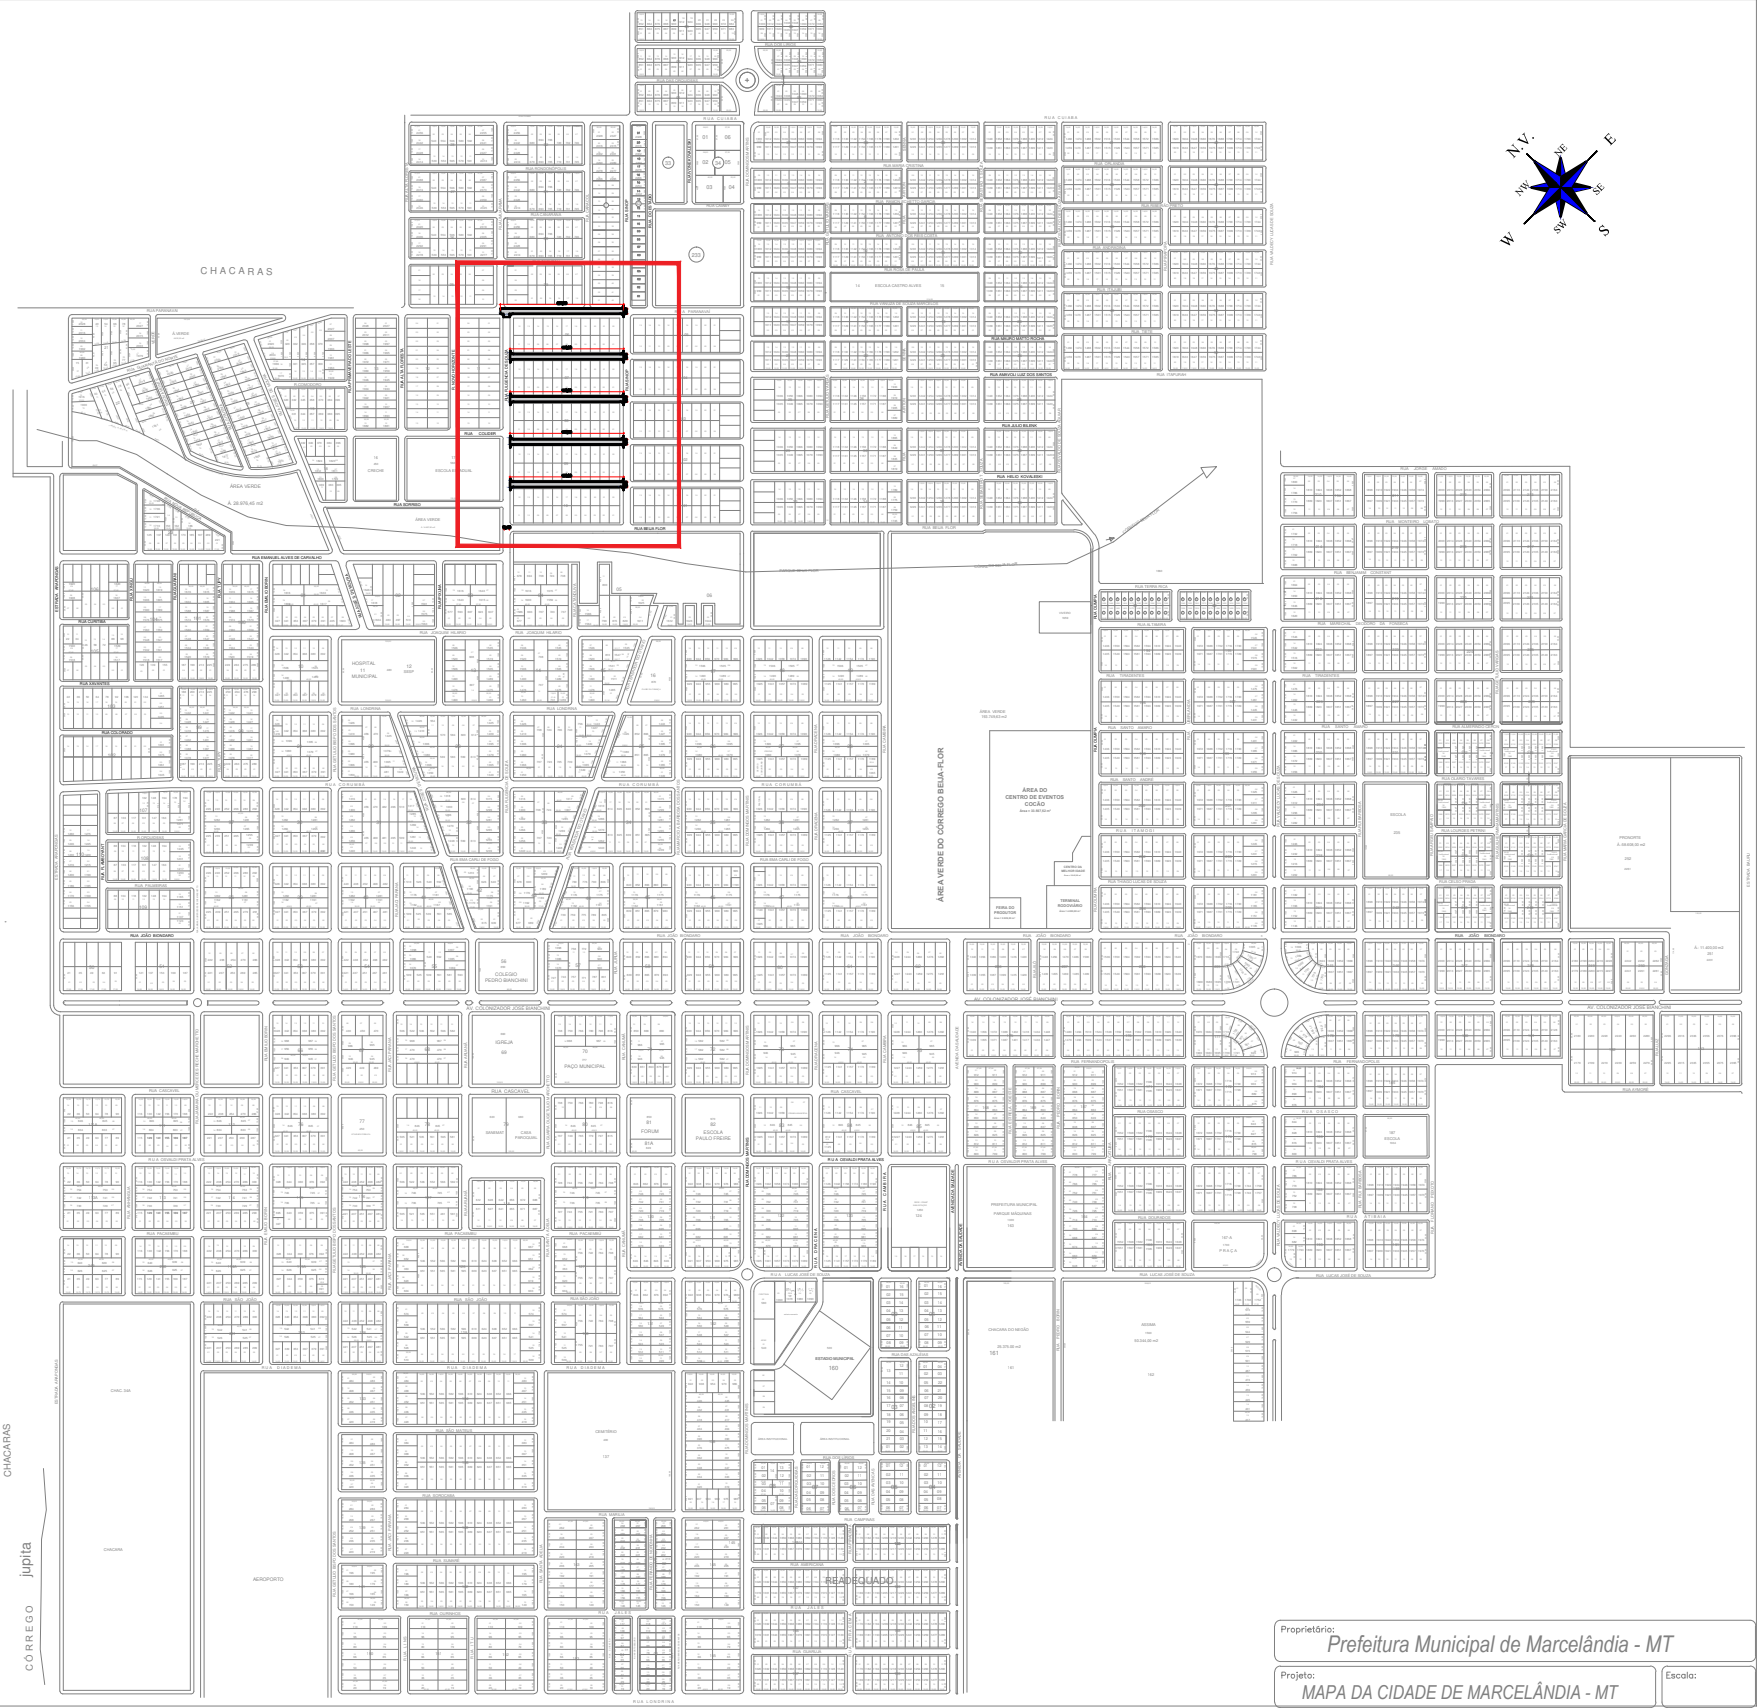

ASSUNTO: MAPA DE LOCALIZAÇÃO

REPONSÁVEL TÉCNICO:

PREFEITURA MUNICIPAL DE MARCELÂNDIA  
Departamento de Engenharia e Arquitetura

LEGENDA  
RUAS A PAVIMENTAR

ESCALA:  
SEM ESCALA  
DATA DE ENTREGA:

FABIANA ZACARIAS RAMOS  
Engenheira Civil - CREAMT033060

OBRA: INFRA-ESTRUTURA-PAVIMENTAÇÃO ASFÁLTICA


ENDEREÇO: RUAS PARANAÍ, NOBRES, DIAMANTINO, JANGADA E VÁRZEA  
GRANDE (VILA ISABEL)

FOLHA Nº  
PG-02

QUADRO DE RUAS A PAVIMENTAR				
LOGRADOURO	LARGURA (m)	EXTENSÕES (m)	EMBOCADURAS (m²)	ÁREA (m²)
RUA PARANAVAÍ	7,10	201,00	20,00	1.447,10
RUA NOBRES	7,10	170,00	20,00	1.227,00
RUA DIAMANTINO	7,10	170,00	20,00	1.227,00
RUA JANGADA	7,10	170,00	20,00	1.227,00
RUA VÁRZEA GRANDE	7,10	170,00	20,00	1.227,00
TOTAL (M²)				6.355,10

QUADRO DE COORDENADAS DE RUAS			
Logradouro	Extensão (m)	Coordenadas Iniciais	Coordenadas Finais
RUA PARANAVAÍ	201,00	11°04'41.5"S 54°30'51.3"W	11°04'36.9"S 54°30'56.0"W
RUA NOBRES	170,00	11°04'42.6"S 54°30'53.3"W	11°04'38.7"S 54°30'57.5"W
RUA DIAMANTINO	170,00	11°04'44.1"S 54°30'54.8"W	11°04'40.2"S 54°30'58.9"W
RUA JANGADA	170,00	11°04'45.5"S 54°30'56.3"W	11°04'41.5"S 54°31'00.3"W
RUA VÁRZEA GRANDE	170,00	11°04'47.0"S 54°30'57.8"W	11°04'43.1"S 54°31'01.8"W

ASSUNTO: QUADRO DE ÁREAS E COORDENADAS			REPONSÁVEL TÉCNICO:		PREFEITURA MUNICIPAL DE MARCELÂNDIA Departamento de Engenharia e Arquitetura	
					OBRA: INFRA-ESTRUTURA-PAVIMENTAÇÃO ASFÁLTICA	
LEGENDA	ESCALA: SEM ESCALA	DATA DE ENTREGA:	FABIANA ZACARIAS RAMOS Engenheira Civil - CREAMT033060		ENDEREÇO: RUAS PARANAVAÍ , NOBRES, DIAMANTINO, JANGADA E VÁRZEA GRANDE (VILA ISABEL)	FOLHA Nº PG-03

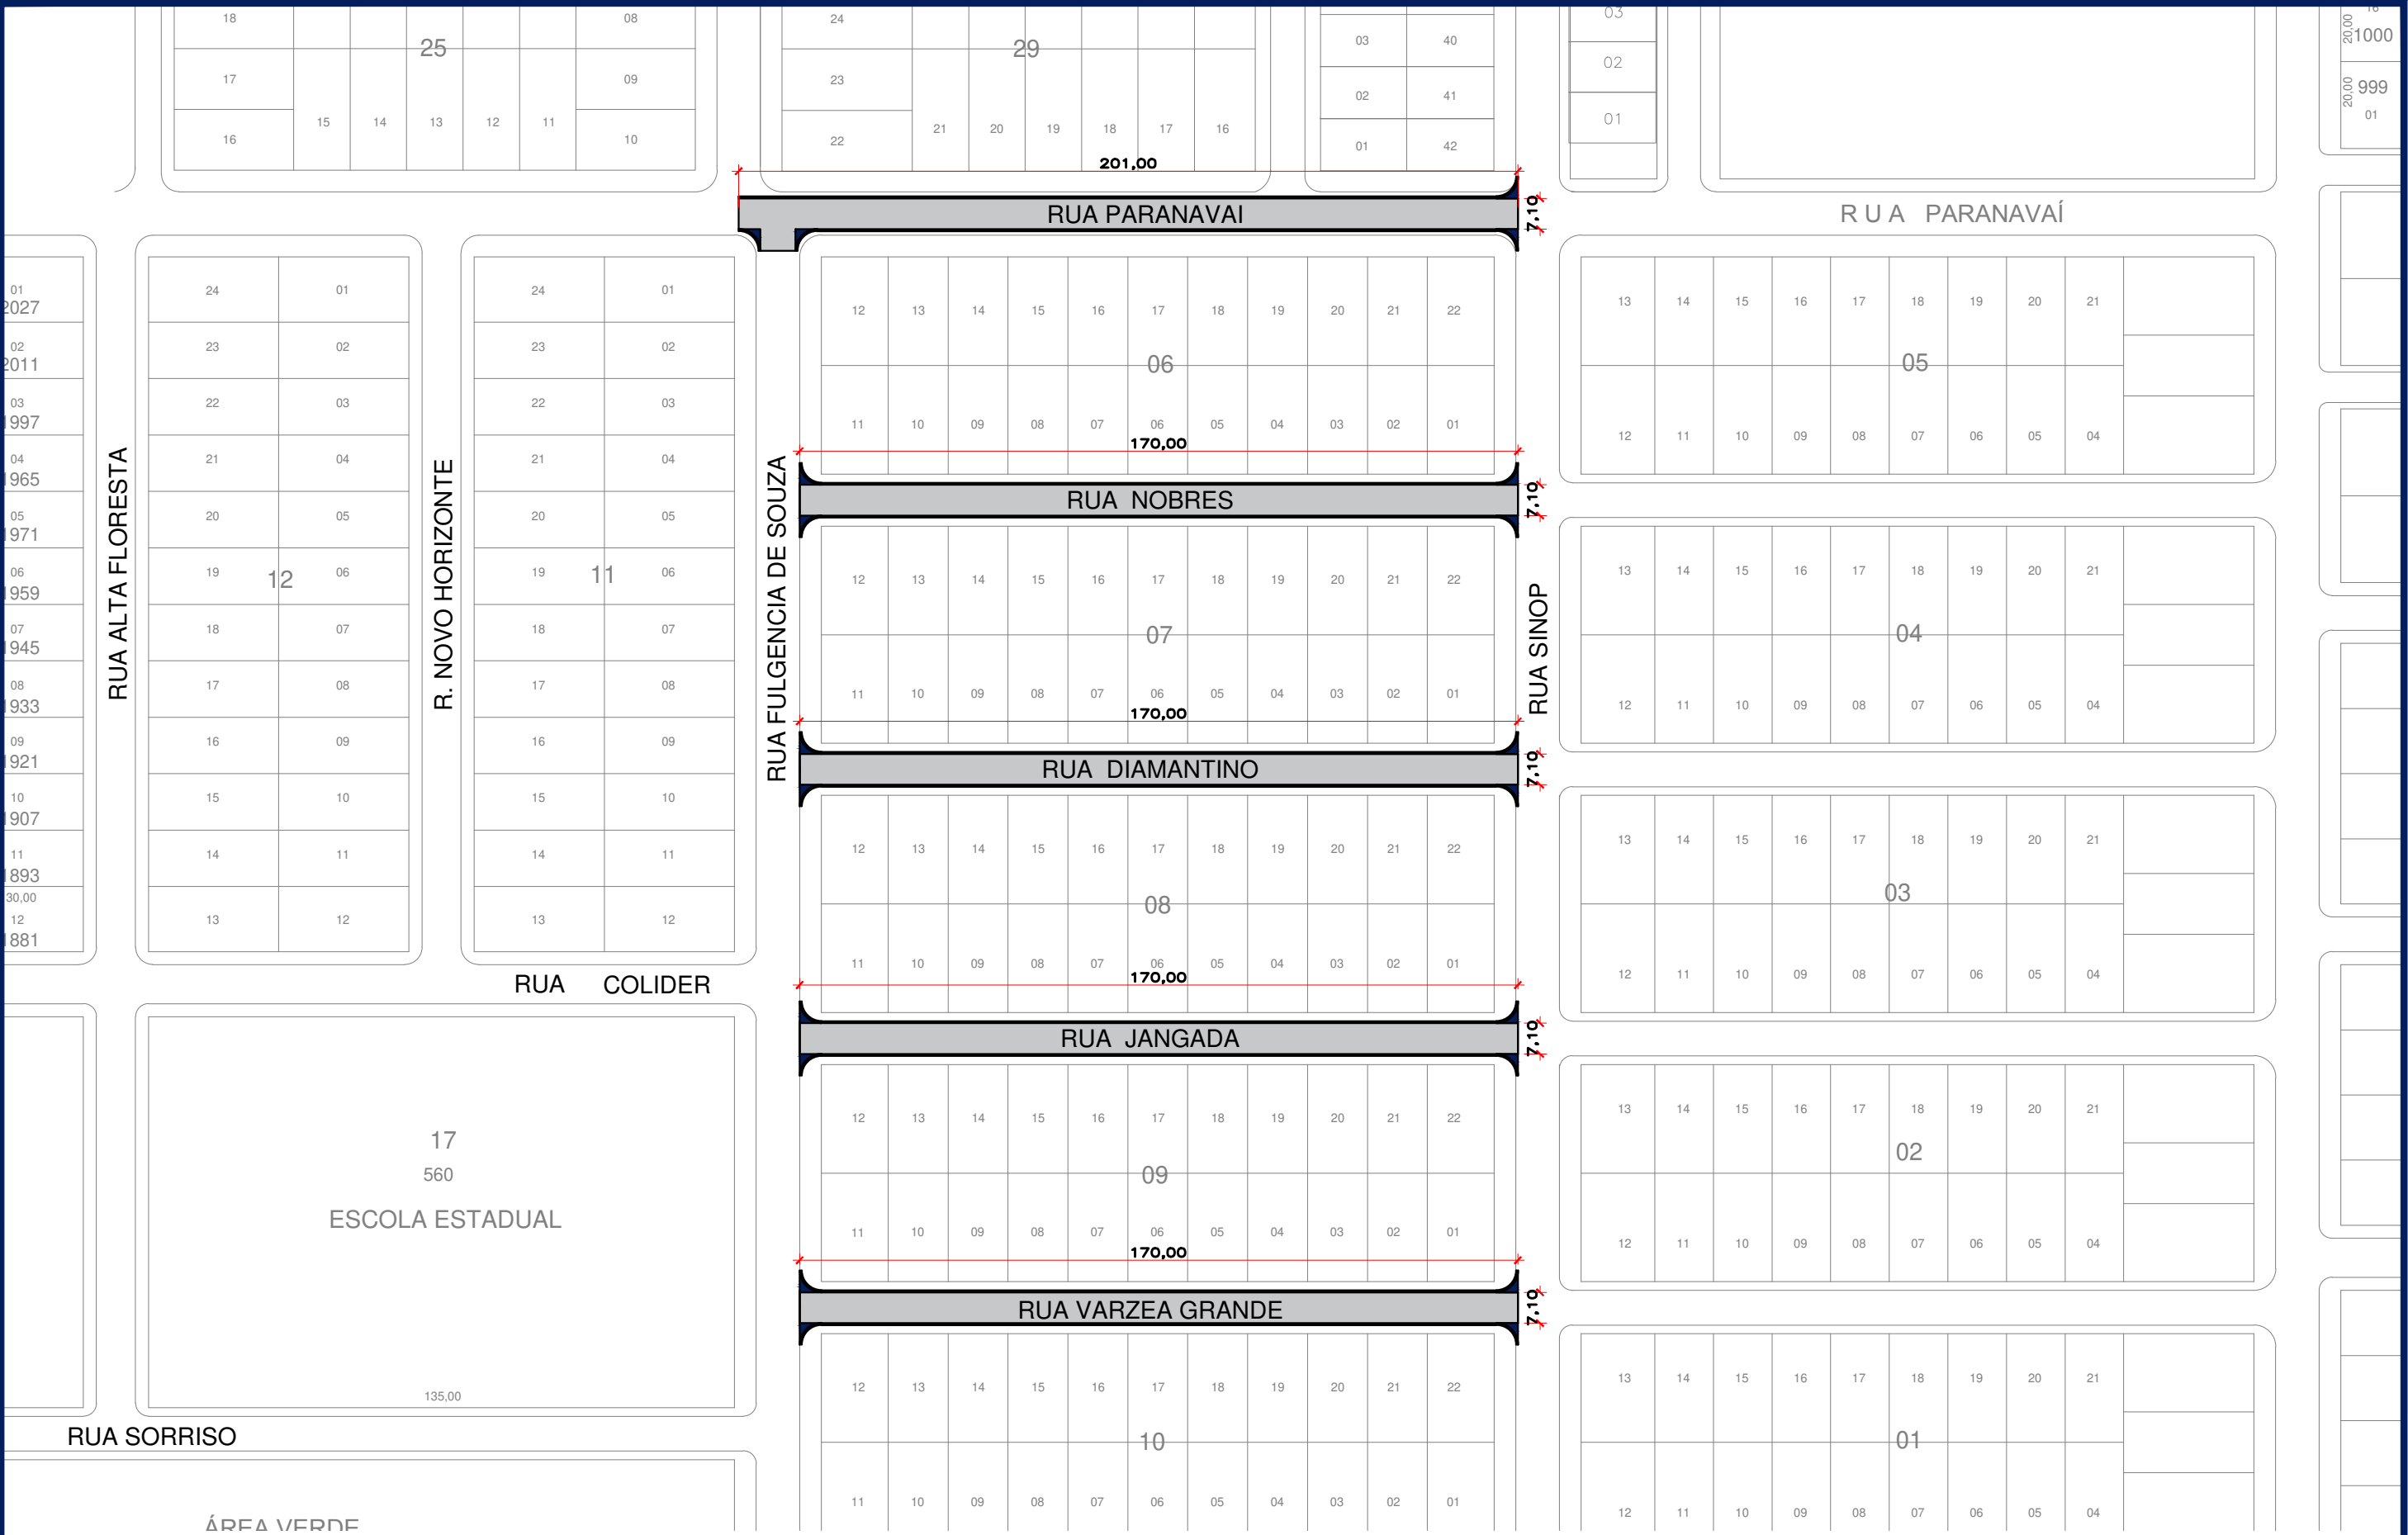

ASSUNTO: RUAS A SEREM PAVIMENTADAS

LEGENDA

Trecho a receber Tratamento Superficial Duplo - TSD  
\*As coordenadas encontram-se em planilha anexa.

LIMPA-RODAS E EMBOCADURAS

ESCALA:  
SEM ESCALA

DATA DE ENTREGA:

REPOSNÁVEL TÉCNICO:


FABIANA ZACARIAS RAMOS  
Engenheira Civil - CREAMT033060

PREFEITURA MUNICIPAL DE MARCELÂNDIA  
Departamento de Engenharia e Arquitetura

OBRA: INFRA-ESTRUTURA-PAVIMENTAÇÃO ASFÁLTICA

ENDEREÇO: RUAS PARANAVAI, NOBRES, DIAMANTINO, JANGADA E VÁRZEA GRANDE (VILA ISABEL)

FOLHA Nº  
PG-04

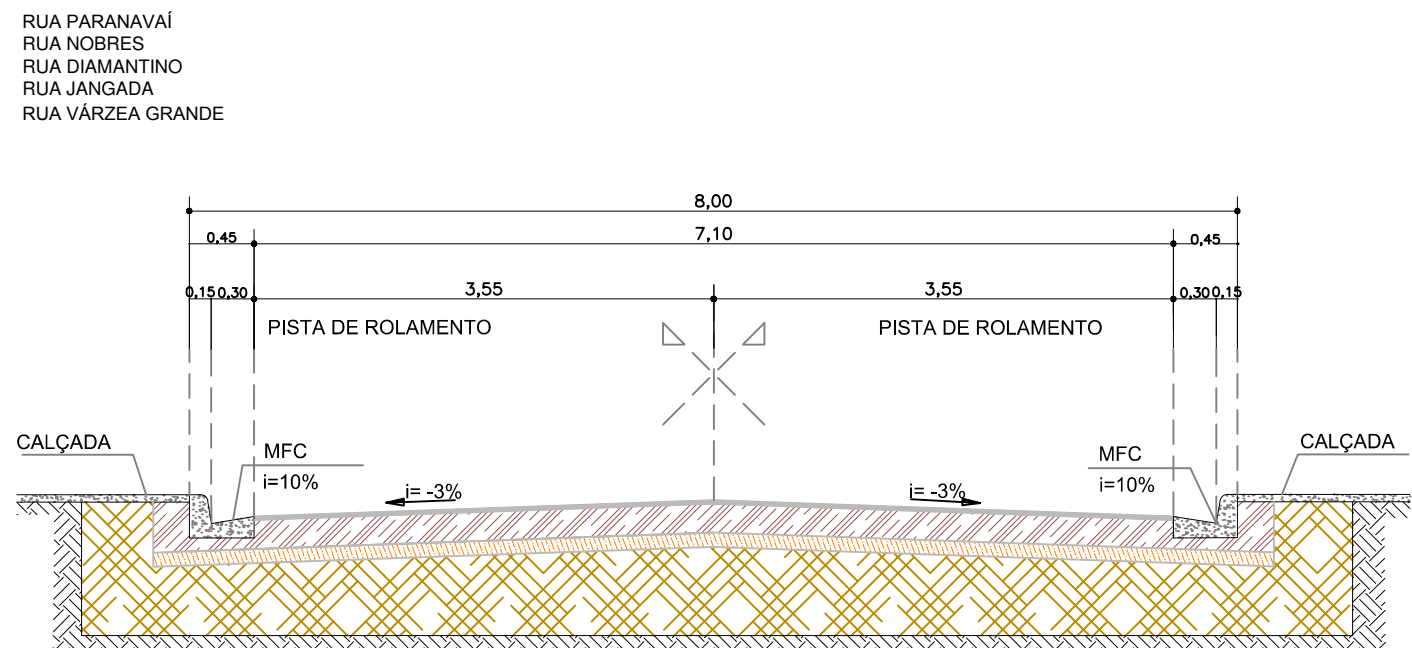

ASSUNTO: SEÇÃO TIPO DE PAVIMENTO			REPONSÁVEL TÉCNICO:		PREFEITURA MUNICIPAL DE MARCELÂNDIA Departamento de Engenharia e Arquitetura	
					OBRA: INFRA-ESTRUTURA-PAVIMENTAÇÃO ASFÁLTICA	
LEGENDA SUBLEITO	ESCALA: SEM ESCALA	DATA DE ENTREGA:	FABIANA ZACARIAS RAMOS Engenheira Civil - CREAMT033060		ENDEREÇO: RUAS PARANAÍ, NOBRES, DIAMANTINO, JANGADA E VÁRZEA GRANDE (VILA ISABEL)	FOLHA Nº PV-05