



1 FORMA BALDRAME
SEM ESCALA

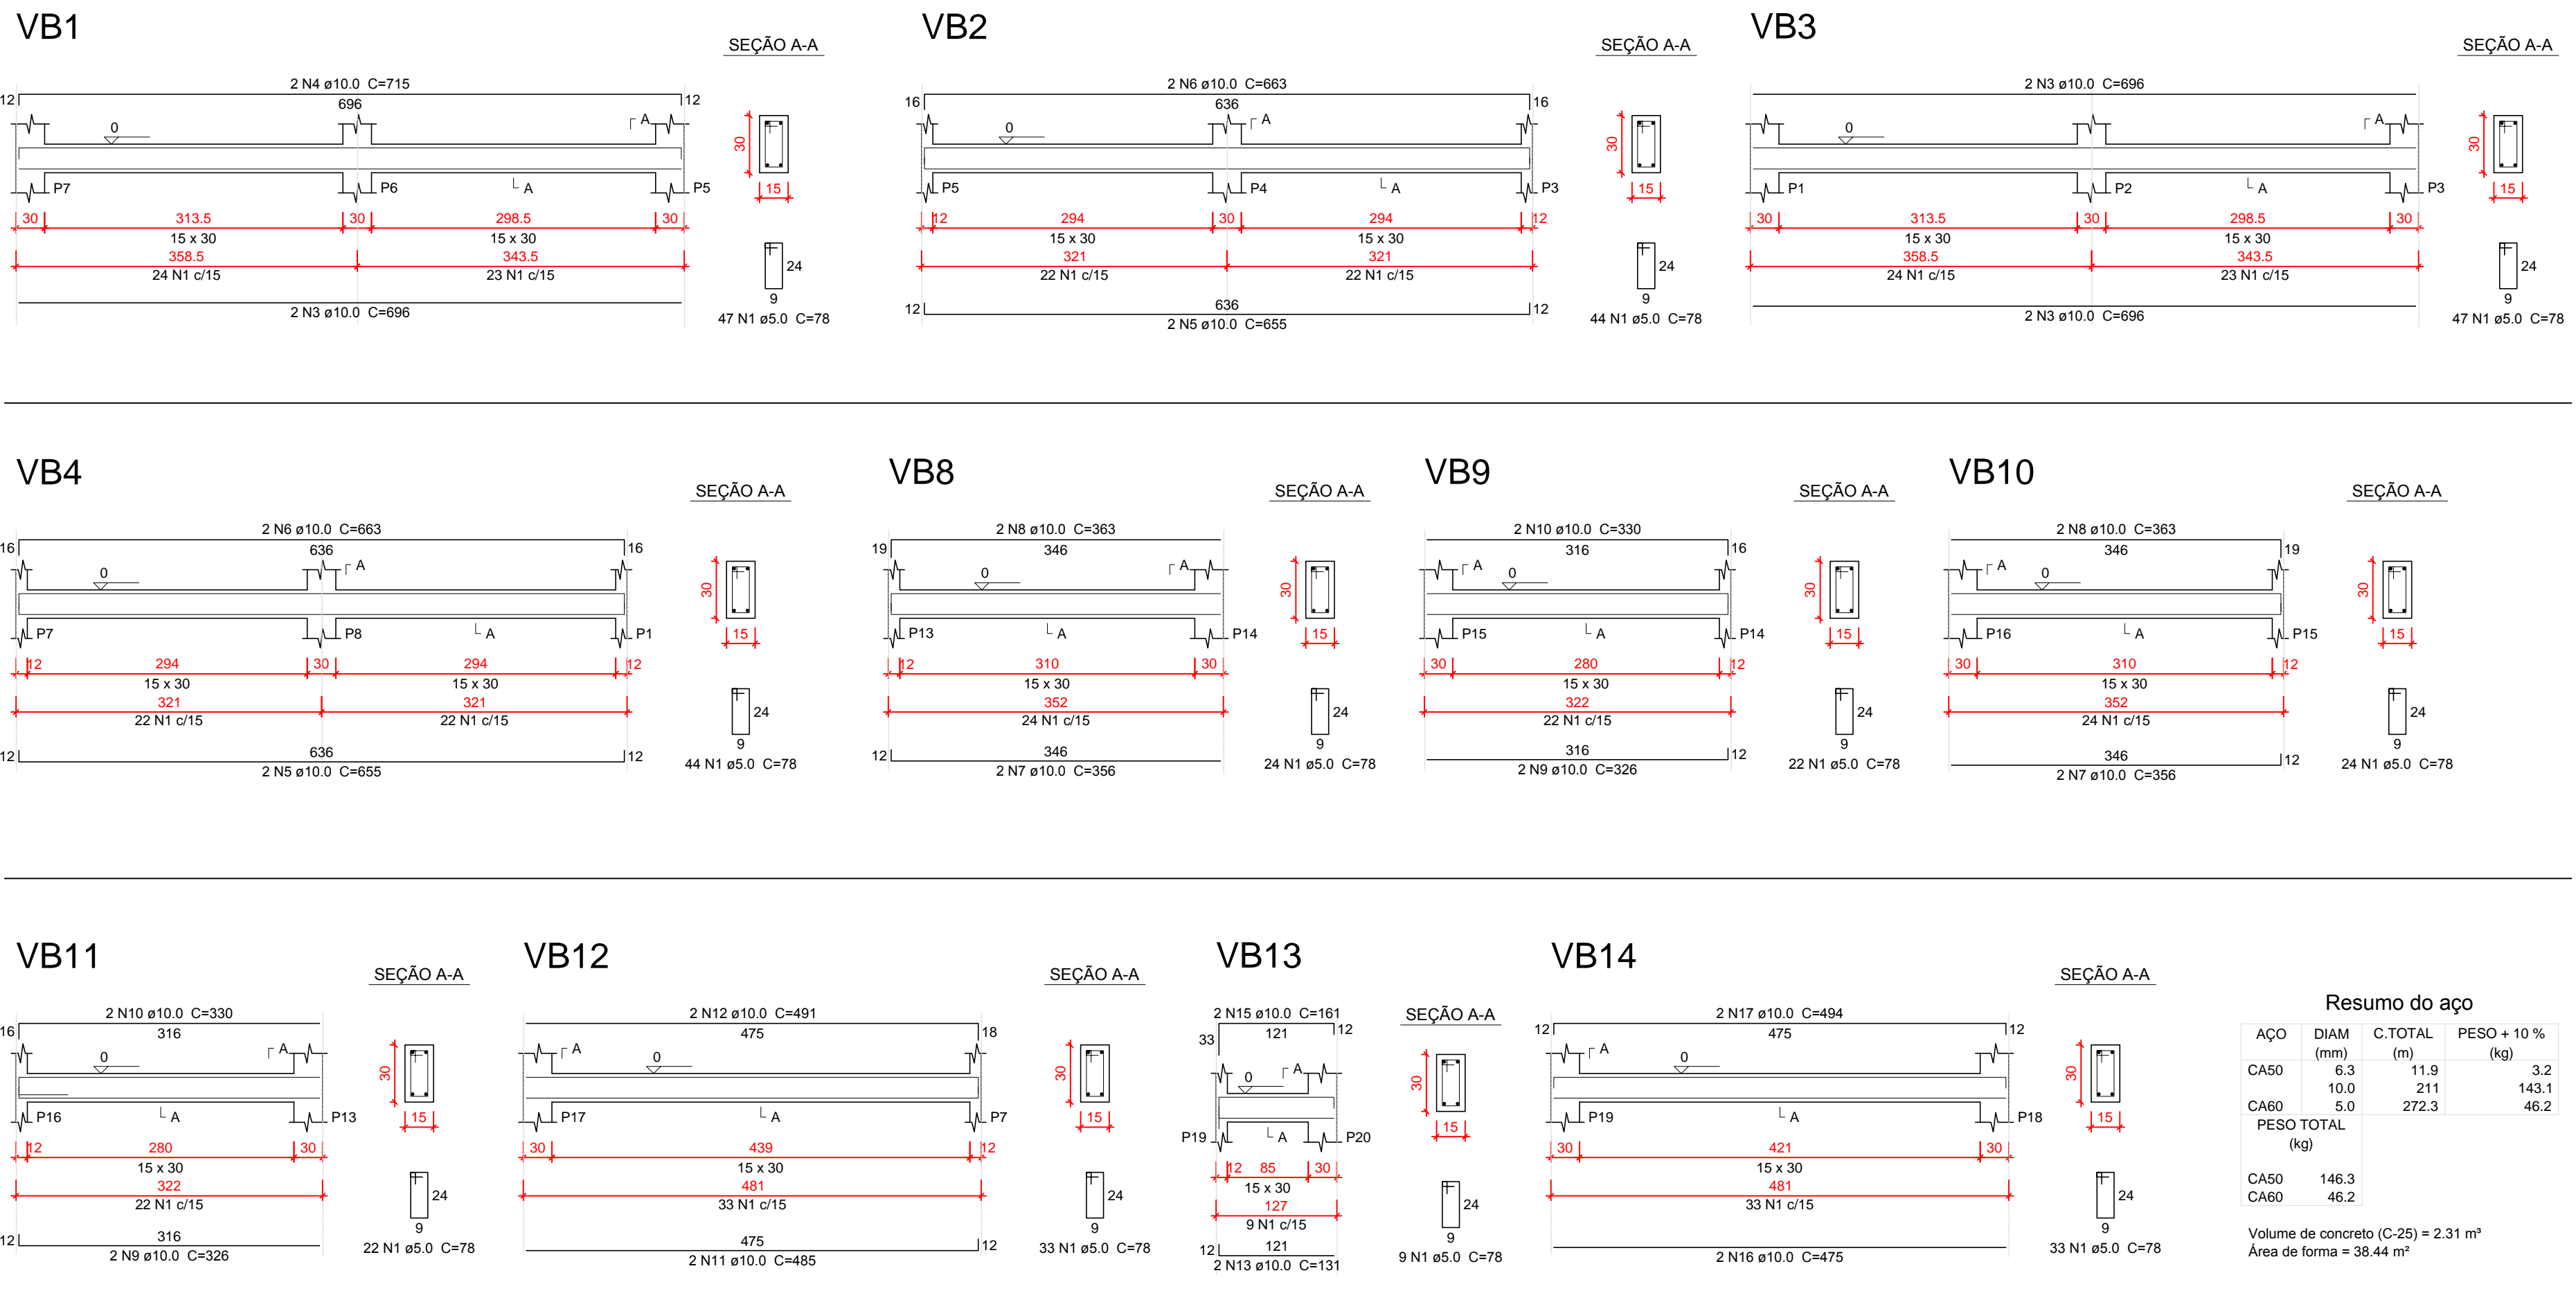

3 DETALHE VIGAS BALDRAME
SEM ESCALA

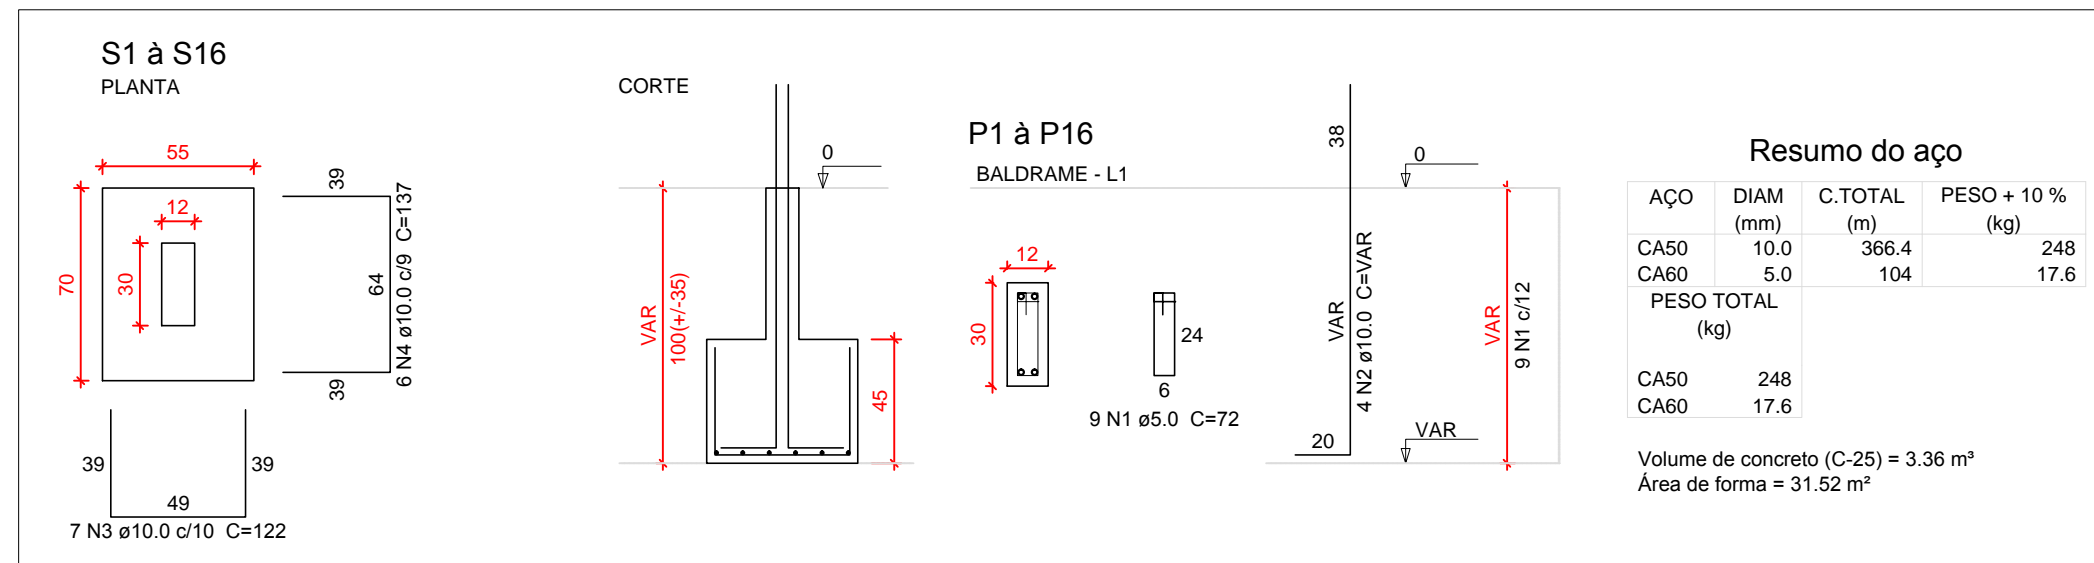

2 DETALHE SAPATAS
SEM ESCALA

		PREFEITURA MUNICIPAL DE MARCELÂNDIA	
Rua dos Três Poderes, nº777, Centro - Marcelândia/MT			
Fone/Fax: (66) 3536-1828 / 3536-3122			
Descrição		REFORMA DA ESCOLA CASTRO ALVES	
Projeto		PROJETO ESTRUTURAL DO REFEITÓRIO - SAPATAS E BALDRAME	
Local		RUA VANUZA DE SOUZA BARCELOS, Nº 30, VILA ESPERANÇA	
Proprietário		Prefeitura Municipal de Marcelândia CNPJ 03.238.987/0001-75	
Responsável Técnico		FABIANA ZACARIAS RAMOS Engenheira Civil - CREAMT033060 Departamento de Engenharia e Arquitetura	